



配置図

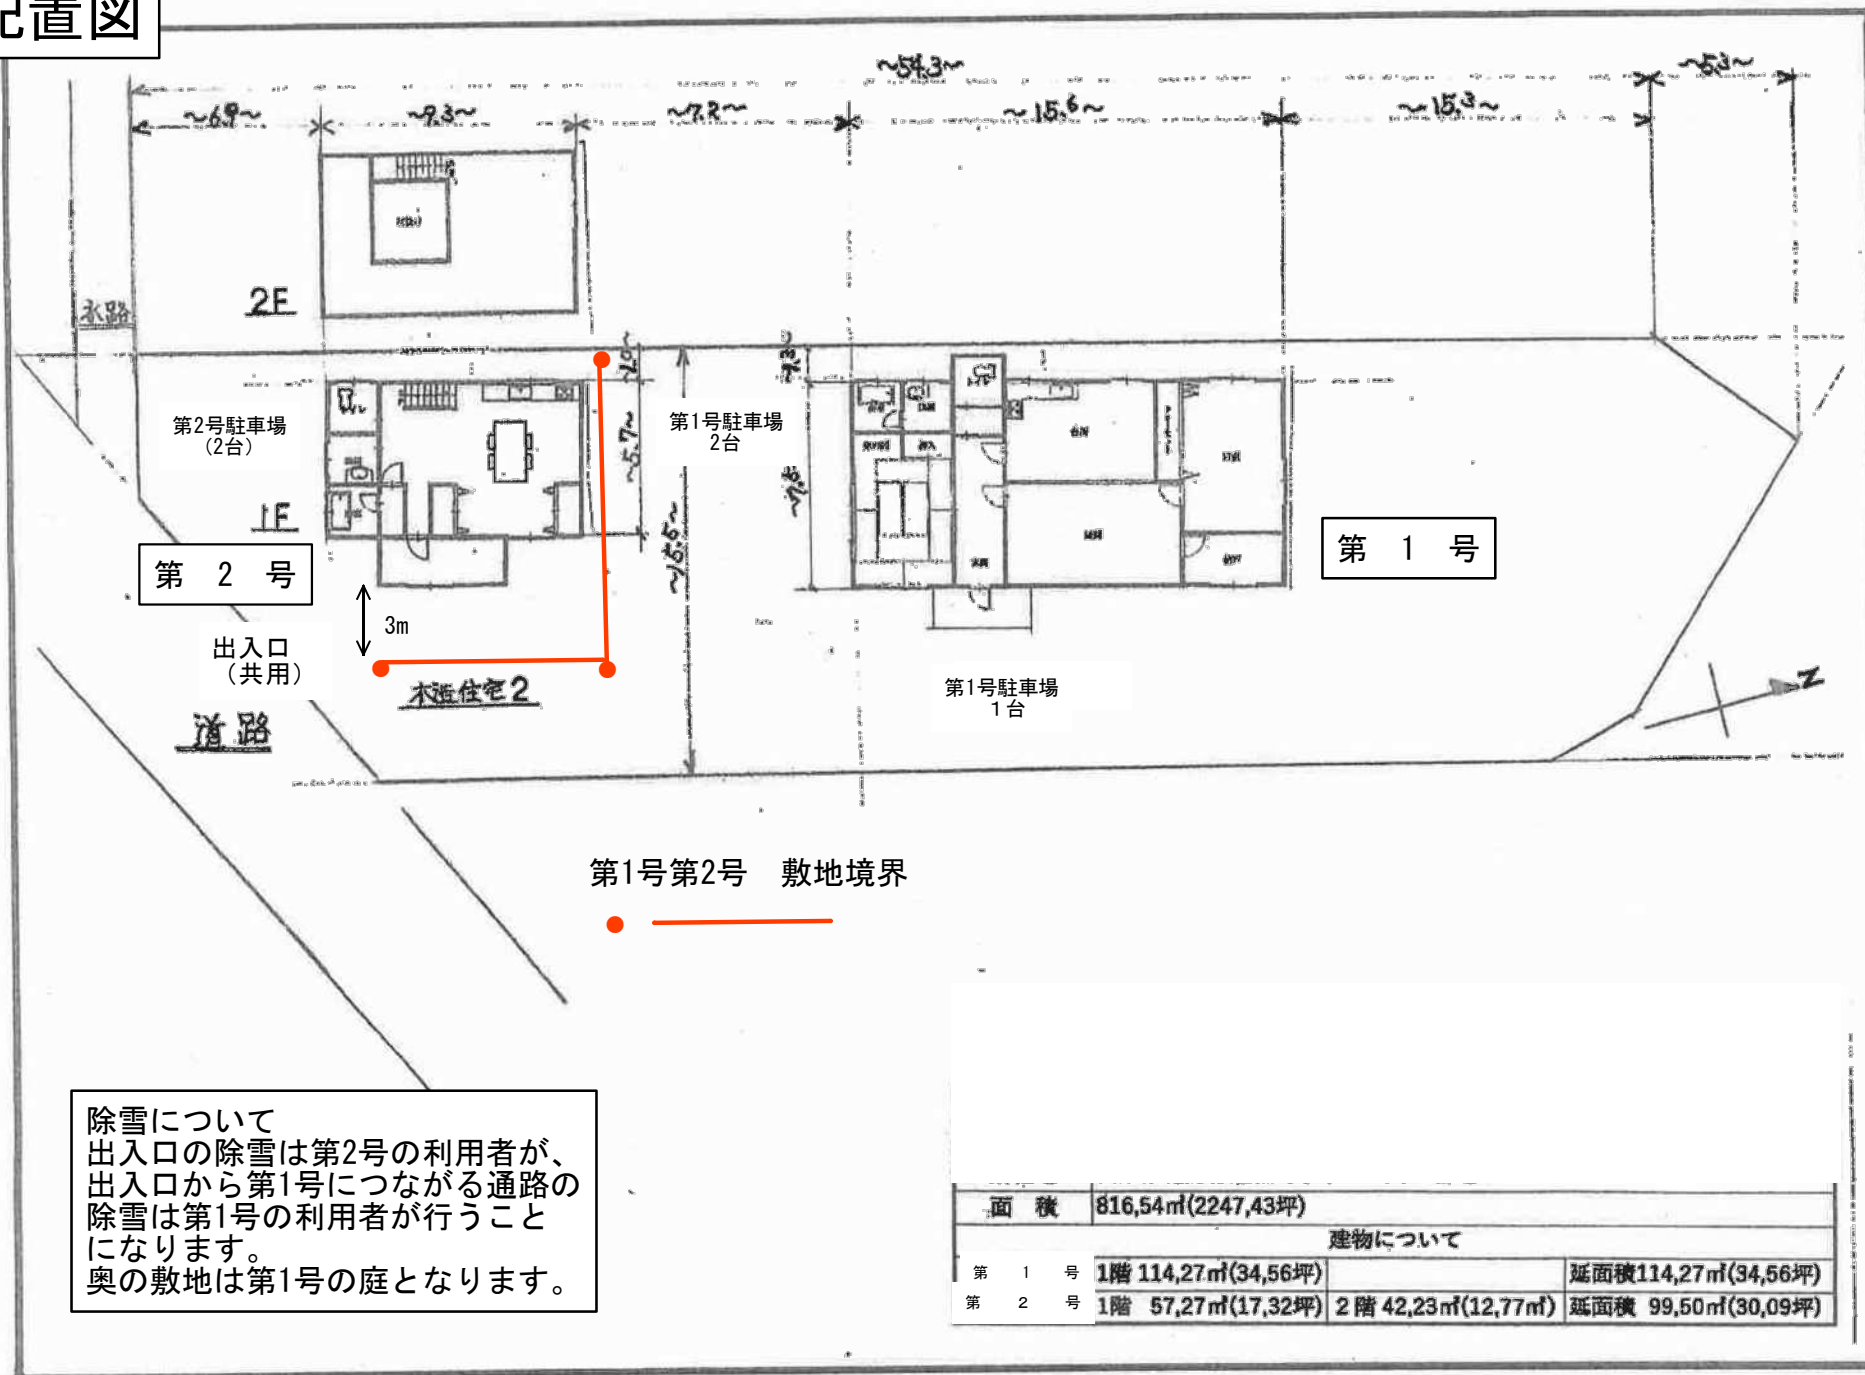


第 1 号

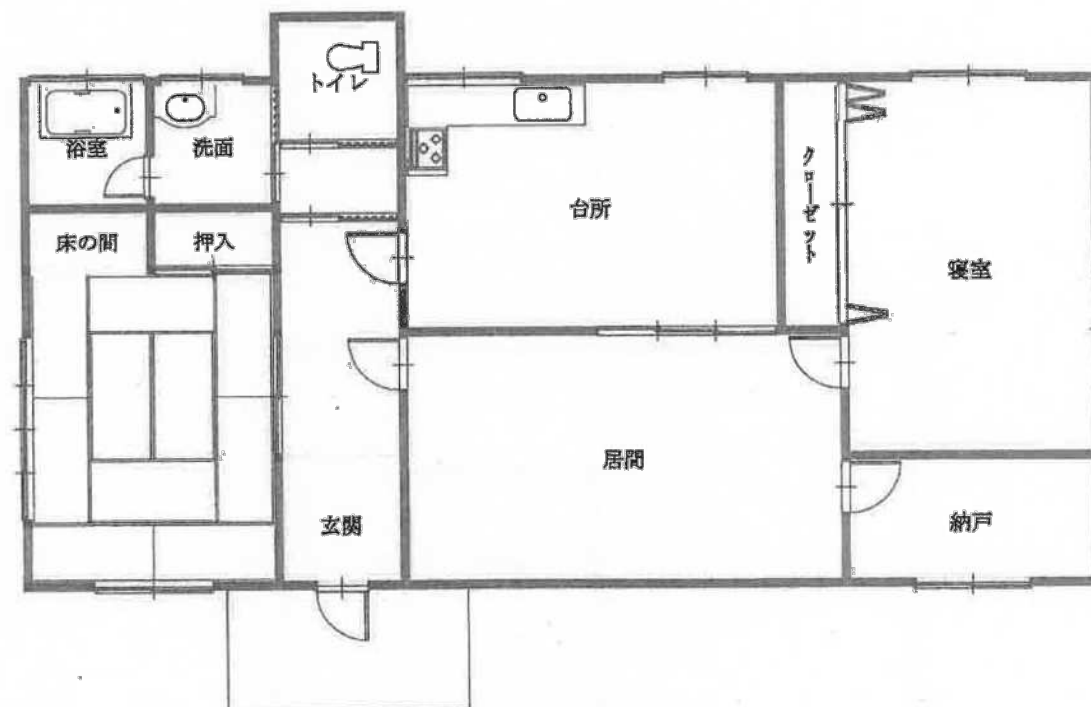

1 階 平面図 縮尺=1:100

建物求積表	
1 階	114.27㎡ (34.56坪)
延面積	114.27㎡ (34.56坪)


第 2 号

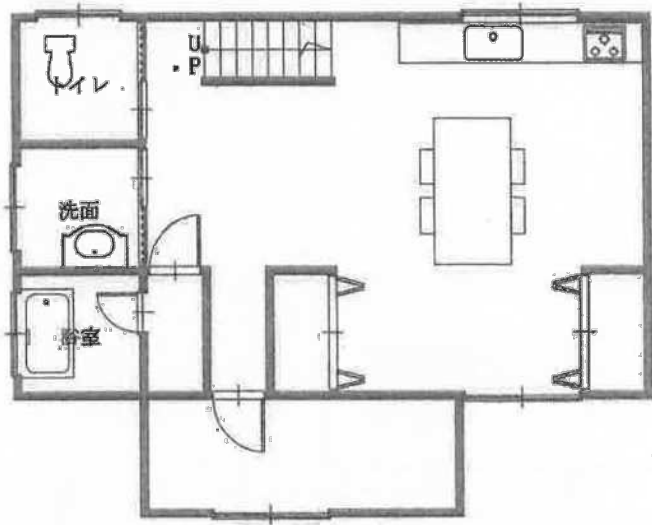

② 1 階 平面図 縮尺=1:100

建物求積表		
1 階	57.27㎡	(17.32坪)
2 階	42.23㎡	(12.77坪)
延面積	99.50㎡	(30.09坪)

第 2 号

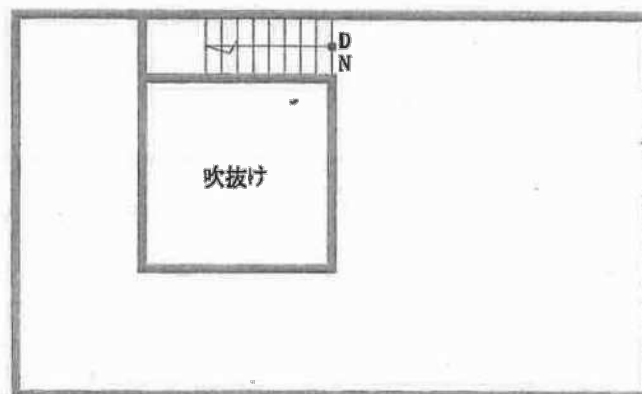

② 2 階 平面図 縮尺=1:100

建築物積表	
1 階	57.27㎡ (17.32坪)
2 階	42.23㎡ (12.77坪)
延面積	99.50㎡ (30.09坪)